



SLUP Lausunto Mäntsälän yleiskaavan 2050 luonnoksesta 15.12.2021
Liite B. Erilaisia korjaustarpeita kaavaluonnoksessa.


Liite B, Kuva 1.

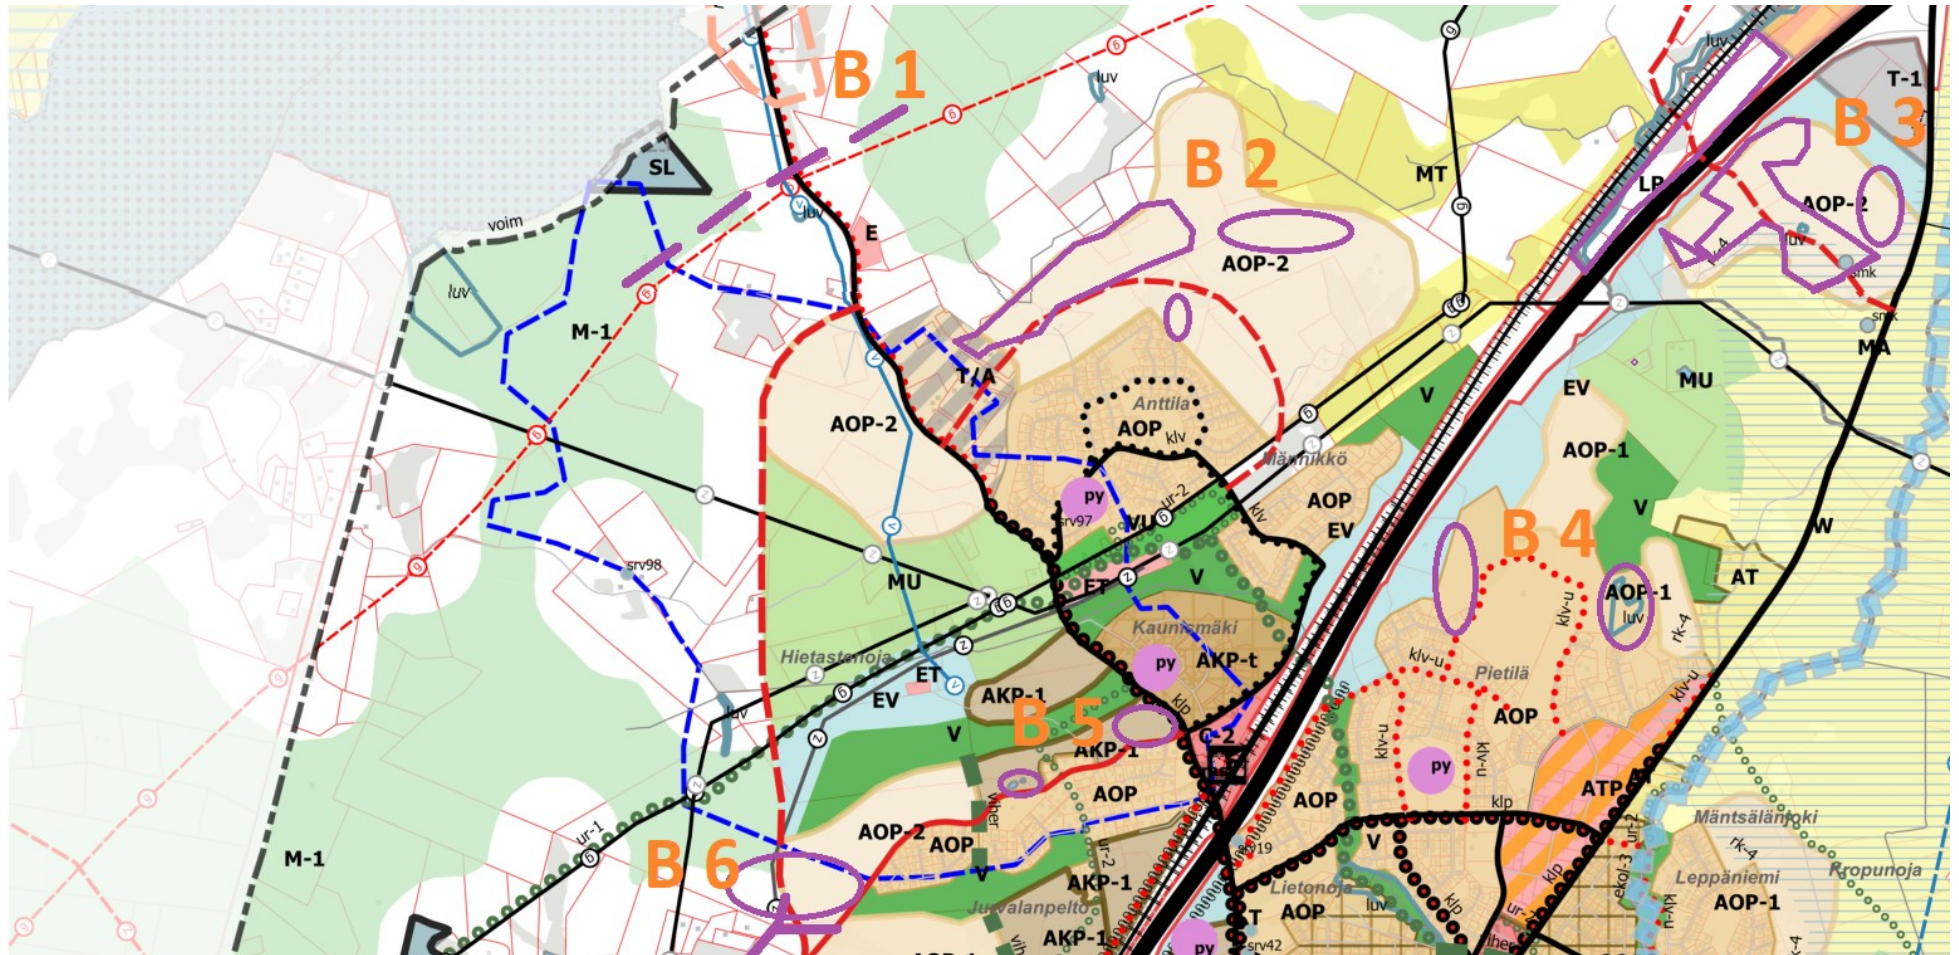


Liite B, Kuva 2.

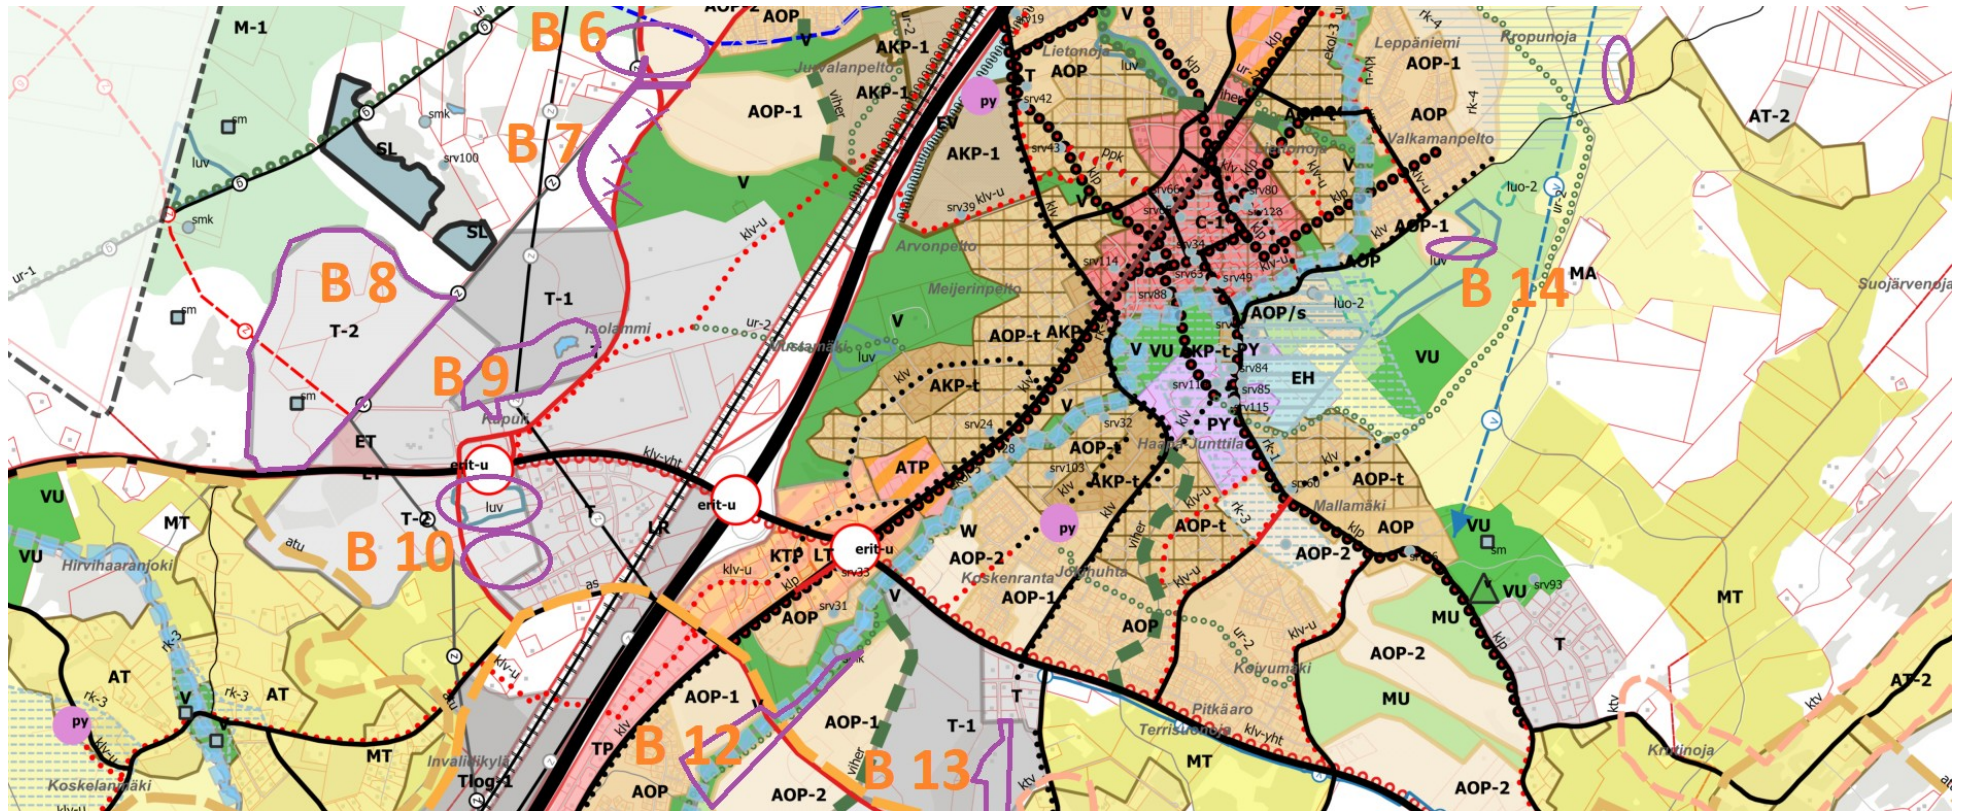

Liite B, Kuva 3.

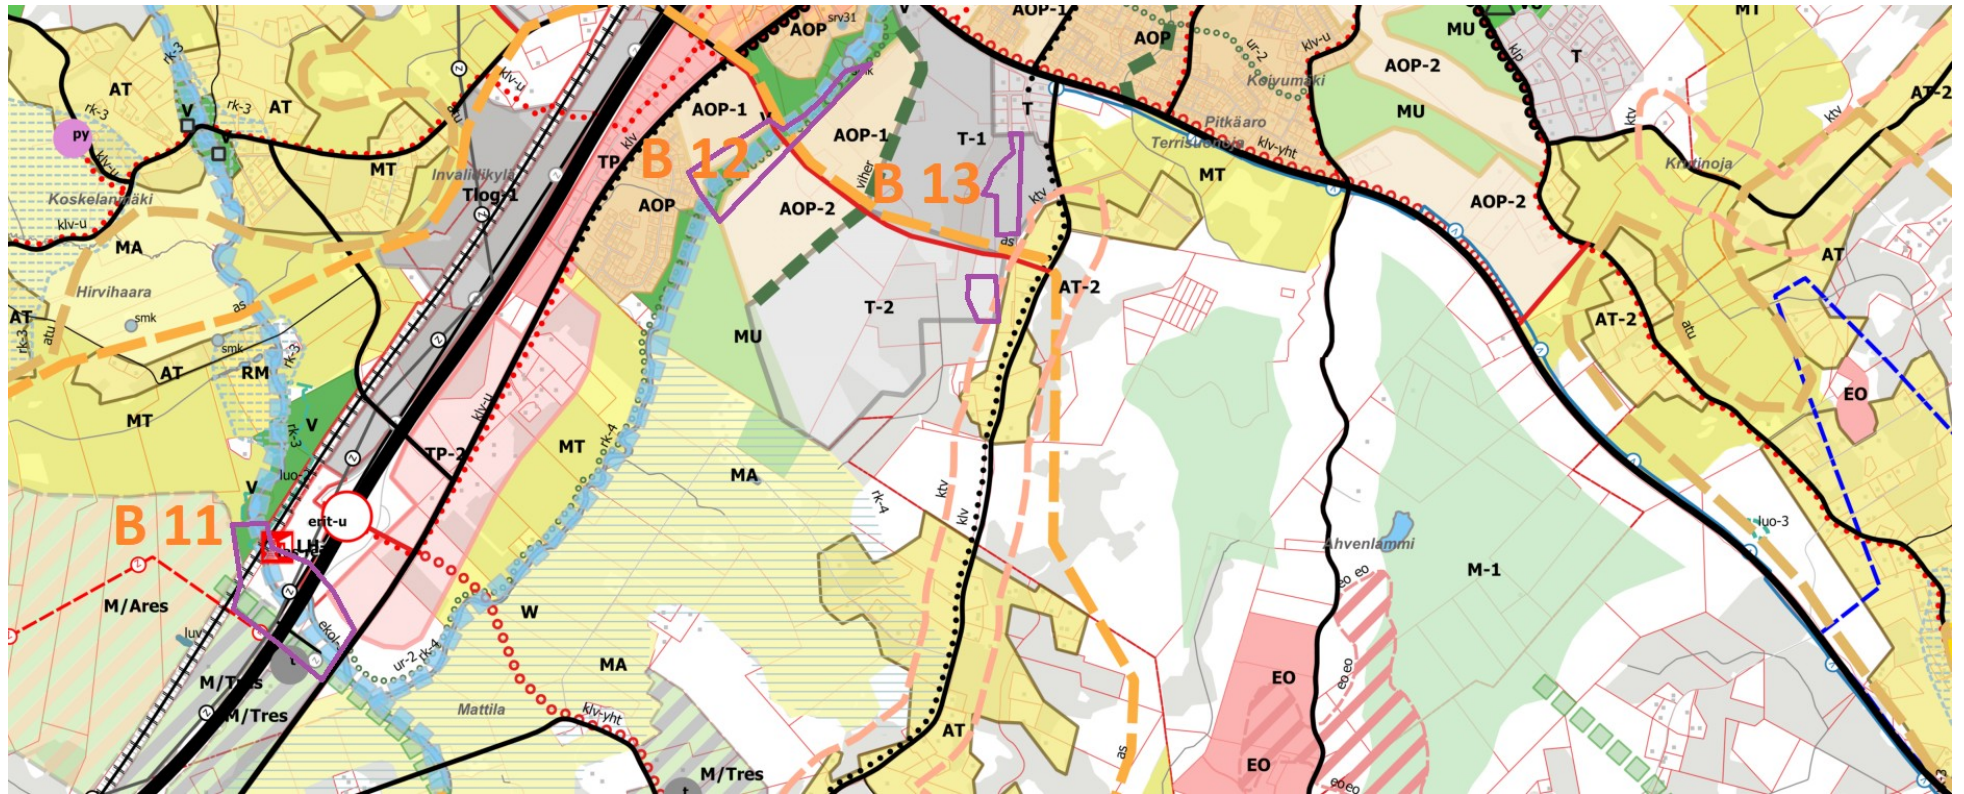

Liite B, Kuva 4.

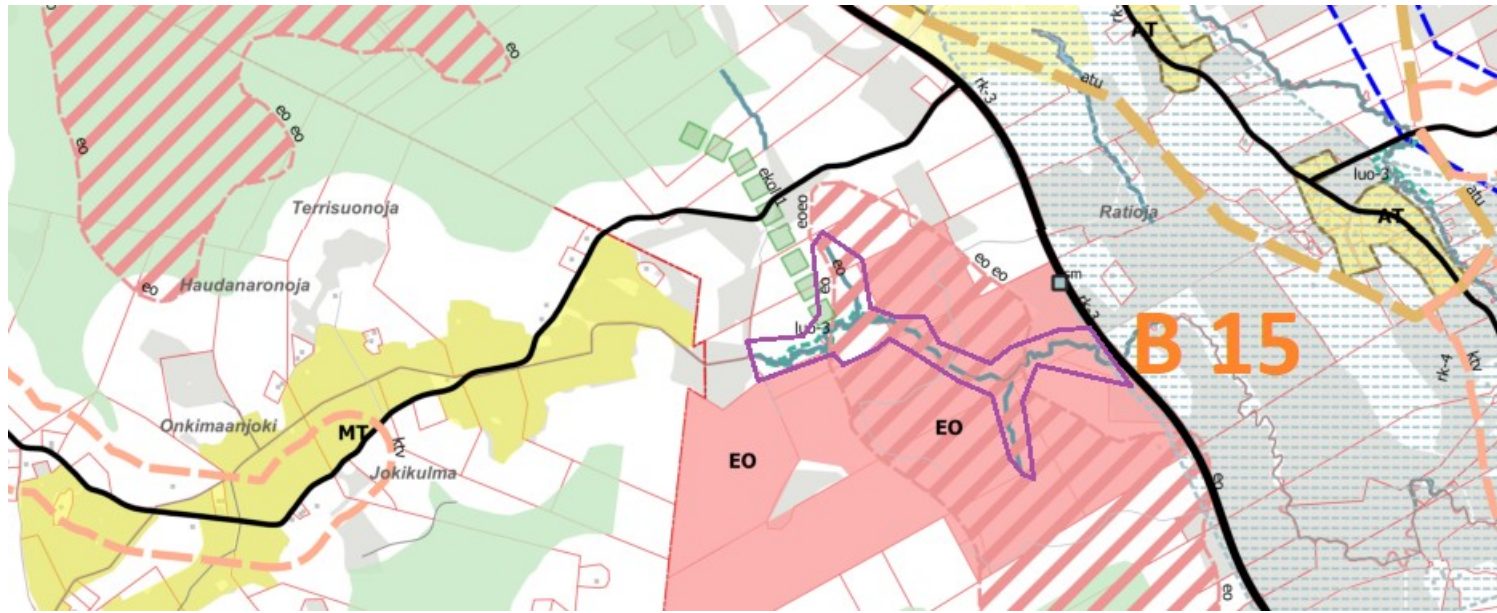

Liite B, Kuva 6.

